


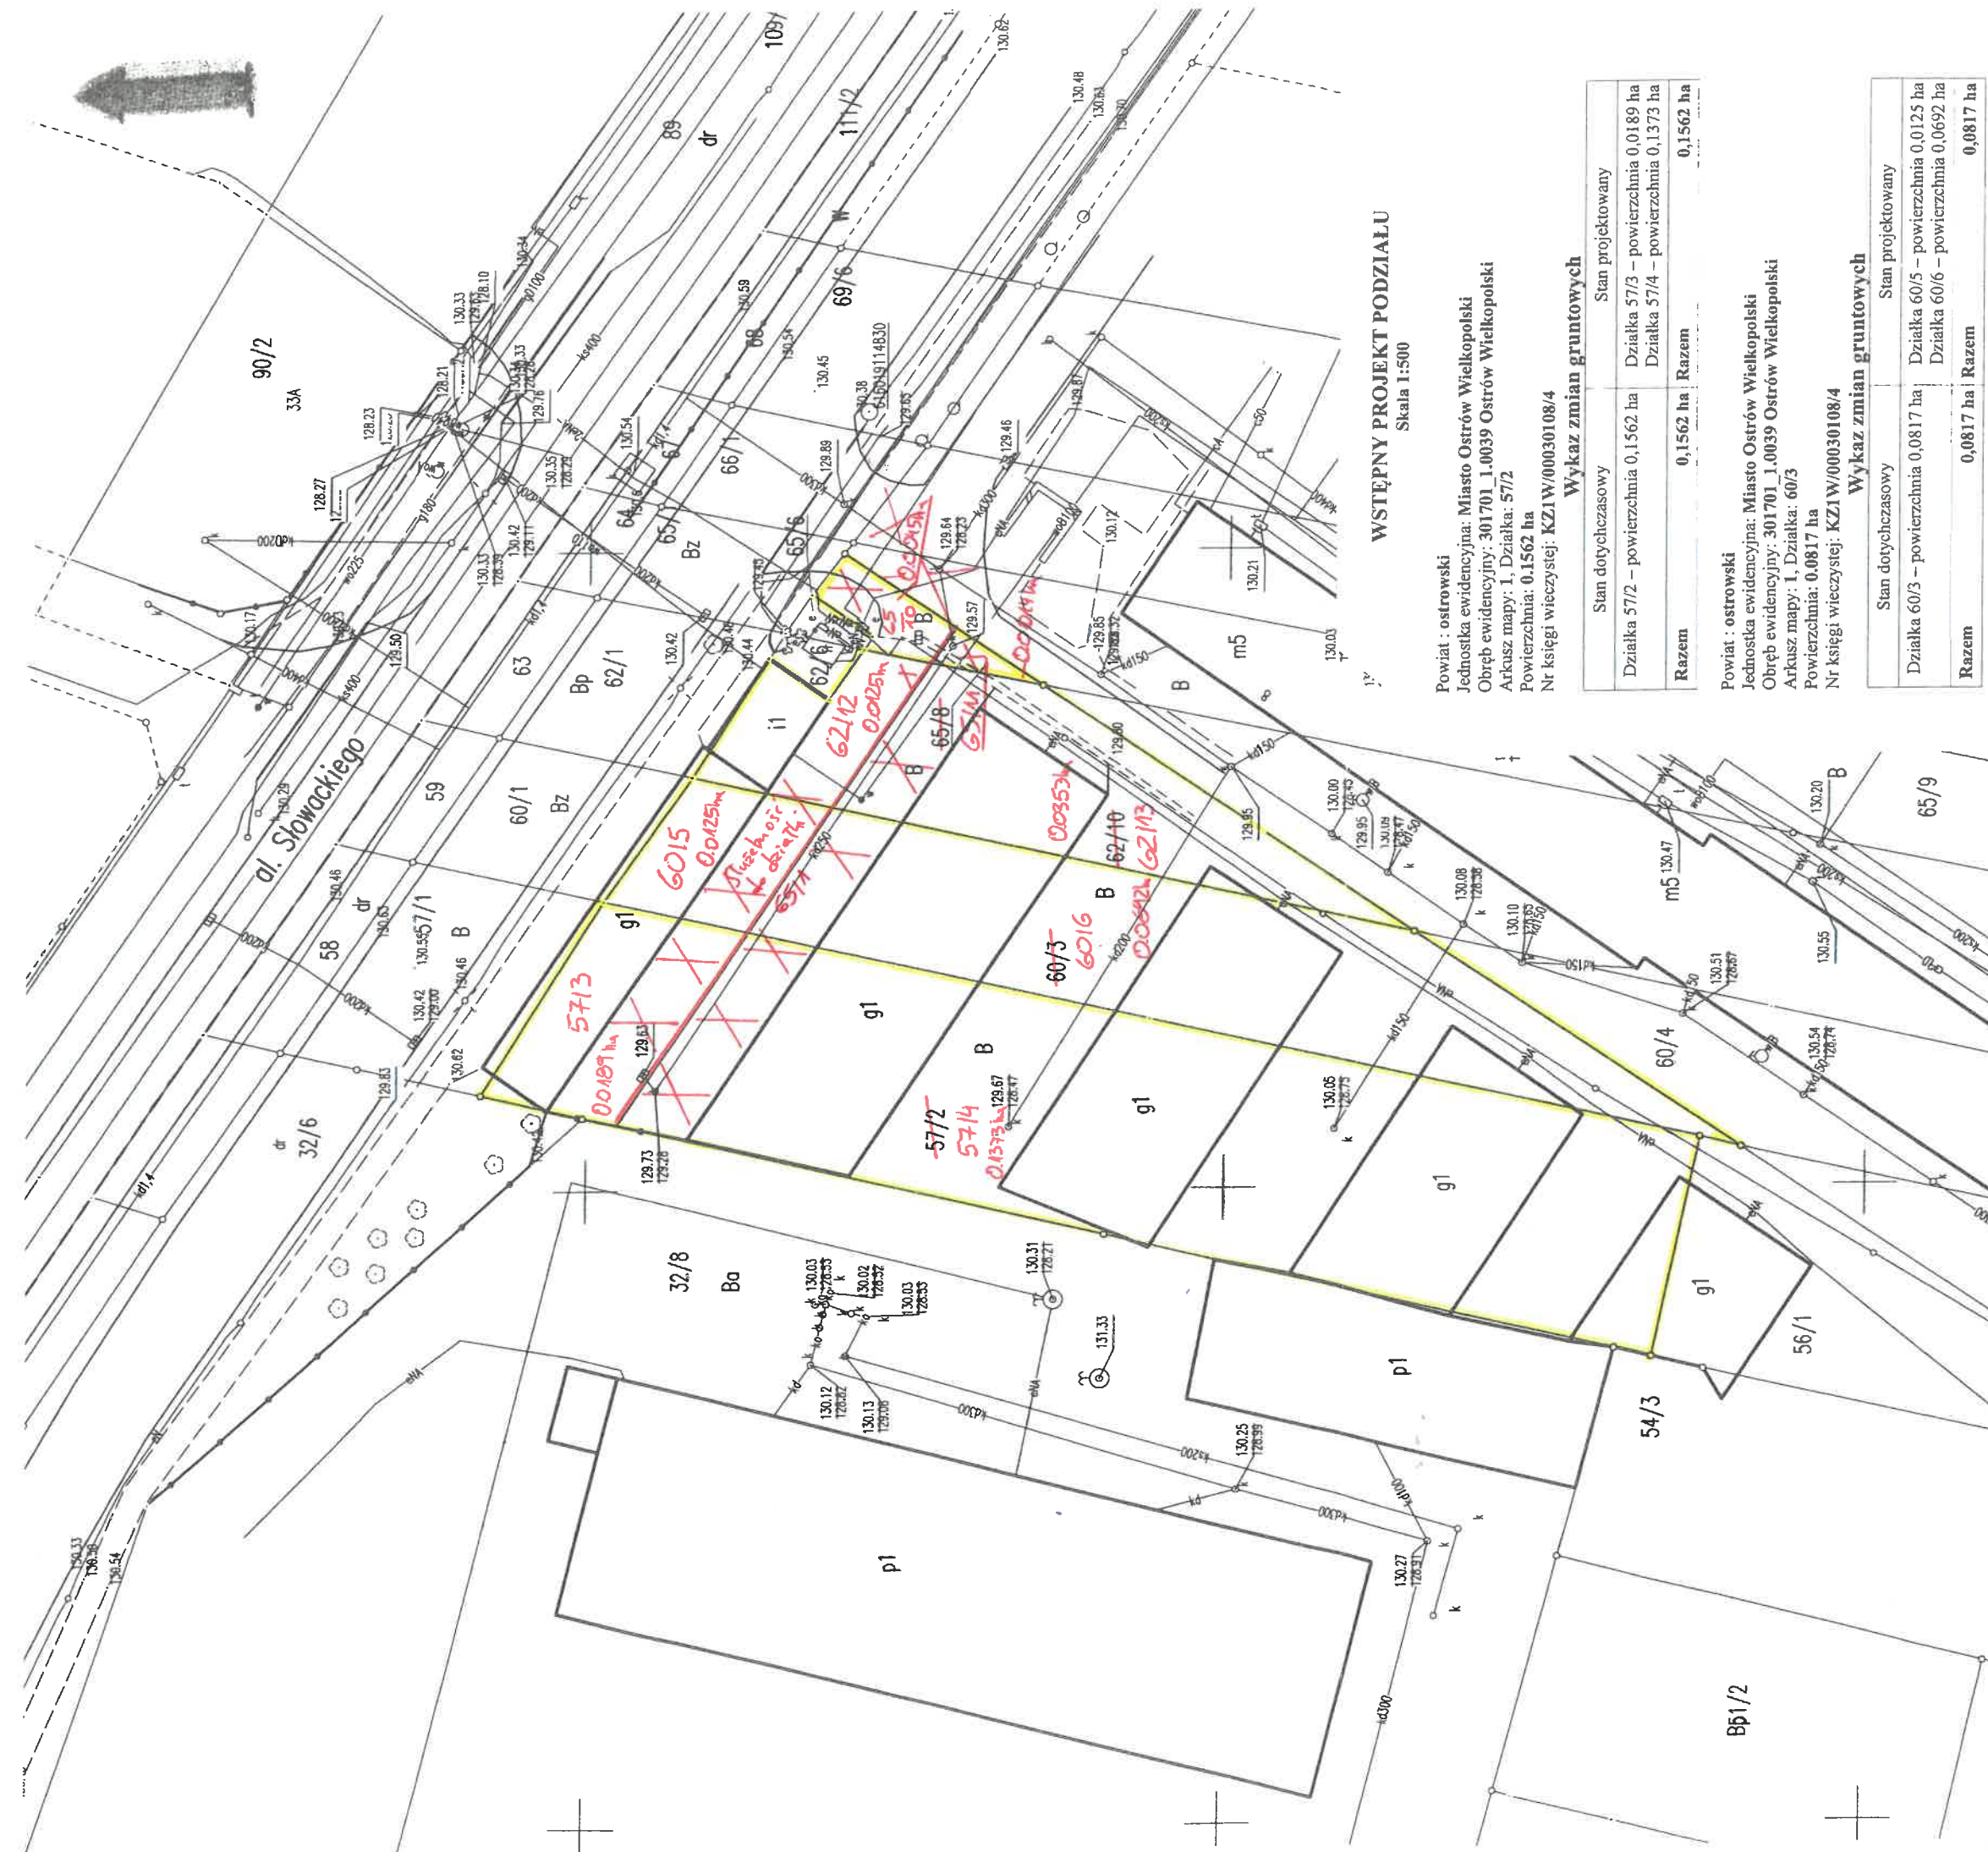

WSTĘPNY PROJEKT PODZIAŁU
Skala 1:500

Powiat : ostrowski
Jednostka ewidencyjna: Miasto Ostrow Wielkopolski
Obręb ewidencyjny: 301701_1.0039 Ostrow Wielkopolski
Arkusze mapy: 1, Działka: 57/2
Powierzchnia: 0,1562 ha
Nr księgi wieczystej: KZ1W/00030108/4

Wykaz zmian gruntowych

Stan dotychczasowy	Stan projektowany
Działka 57/2 – powierzchnia 0,1562 ha	Działka 57/3 – powierzchnia 0,0189 ha
Razem	Działka 57/4 – powierzchnia 0,1373 ha
	Razem
	0,1562 ha

Powiat : ostrowski
Jednostka ewidencyjna: Miasto Ostrow Wielkopolski
Obręb ewidencyjny: 301701_1.0039 Ostrow Wielkopolski
Arkusze mapy: 1, Działka: 60/3
Powierzchnia: 0,0817 ha
Nr księgi wieczystej: KZ1W/00030108/4

Wykaz zmian gruntowych

Stan dotychczasowy	Stan projektowany
Działka 60/3 – powierzchnia 0,0817 ha	Działka 60/5 – powierzchnia 0,0125 ha
Razem	Działka 60/6 – powierzchnia 0,0692 ha
	Razem
	0,0817 ha

Powiat : ostrowski
Jednostka ewidencyjna: Miasto Ostrow Wielkopolski
Obręb ewidencyjny: 301701_1.0039 Ostrow Wielkopolski
Arkusze mapy: 1, Działka: 62/10
Powierzchnia: 0,0478 ha
Nr księgi wieczystej: KZ1W/00041136/9

Wykaz zmian gruntowych

Stan dotychczasowy	Stan projektowany
Działka 62/10 – powierzchnia 0,0478 ha	Działka 62/12 – powierzchnia 0,0125 ha
Razem	Działka 62/13 – powierzchnia 0,0353 ha
	Razem
	0,0478 ha

Powiat : ostrowski
Jednostka ewidencyjna: Miasto Ostrow Wielkopolski
Obręb ewidencyjny: 301701_1.0039 Ostrow Wielkopolski
Arkusze mapy: 1, Działka: 65/8
Powierzchnia: 0,0059 ha
Nr księgi wieczystej: KZ1W/00030108/4

Wykaz zmian gruntowych

Stan dotychczasowy	Stan projektowany
Działka 65/8 – powierzchnia 0,0059 ha	Działka 65/10 – powierzchnia 0,0045 ha
Razem	Działka 65/11 – powierzchnia 0,0014 ha
	Razem
	0,0059 ha

Usługi Geodezyjno-Kartograficzne
mgr inż. Piotr Marcinkowski
ul. Liwaskiewicza 4 A/7, tel. 602 768 752
63-400 OSTROW WIELKOPOLSKI
NIP 622-105-53-79, REGON 250842573

GEODETA UPRAWNIONY
mgr inż. Tomasz Wojtczak
Upr. G.G.K. nr 17951 w zakresie 1-2
tel. 693 27 93 65.

PREZYDENT MIASTA
OSTROWA WIELKOPOLSKIEGO

Stanowi załącznik do postanowienia
nr WAPRAU.6724.1. 23. 2021
z dnia 9. 02. 2021

Z up. PREZYDENTA MIASTA
Krystian Kaczmarek
Dyrektor Wydziału
Administracji Przestrzennej